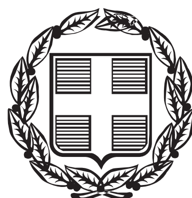


ΕΦΗΜΕΡΙΣ ΤΗΣ ΚΥΒΕΡΝΗΣΕΩΣ

ΤΗΣ ΕΛΛΗΝΙΚΗΣ ΔΗΜΟΚΡΑΤΙΑΣ

ΤΕΥΧΟΣ ΤΕΤΑΡΤΟ **Αρ. Φύλλου 284**

11 Ιουνίου 2013

ΠΕΡΙΕΧΟΜΕΝΑ

ΑΠΟΦΑΣΕΙΣ

ΑΠΟΦΑΣΕΙΣ

Αριθμ. 593 (1)

Επικύρωση οριογραμμών τμήματος του υδατορέματος στις κεντρικές εγκαταστάσεις της ΕΑΣ Πεζών Δήμου Αρχανών-Αστερουσίων, Περιφερειακής ενότητας Ηρακλείου, Περιφέρειας Κρήτης.

Ο ΓΕΝΙΚΟΣ ΓΡΑΜΜΑΤΕΑΣ
ΑΠΟΚΕΝΤΡΩΜΕΝΗΣ ΔΙΟΙΚΗΣΗΣ ΚΡΗΤΗΣ

Έχοντας υπόψη:

1. Το Ν. 2853/16.7.1922 περί υδραυλικών εν γένει έργων και αστυνομεύσεων των δημόσιων υδάτων (ΦΕΚ 116/Α΄), όπως αυτές τροποποιήθηκαν με τις αντίστοιχες του Ν.Δ. 10/29.12.1923 και κωδικοποιήθηκαν από τις διατάξεις του Π.Δ. 18/21.3.1924 (ΦΕΚ 61/Α΄).

2. Τις διατάξεις του άρθρου 10 του Ν. 3044/2002 για την άσκηση αρμοδιοτήτων του Πολεοδομικού Σχεδιασμού.

3. Τις διατάξεις του άρθρου 5 του Ν. 3010/2002 (ΦΕΚ 91/Α΄) εναρμόνιση του Ν. 1650/1986 με τις υπ' αριθμ. 97/11 ΕΕ και 96/61 ΕΕ οδηγίες «Διαδικασία οριοθέτησης και ρύθμισης θεμάτων για τα υδατορέματα και άλλες διατάξεις».

4. Τις διατάξεις του Ν. 1337/83 περί επεκτάσεως των πολεοδομικών σχεδίων κ.λπ.

5. Την υπ' αριθμ. 3046/304/3.2.1989 απόφαση του Αναπληρωτή Υπουργού Περιβάλλοντος, Χωροταξίας και Δημοσίων έργων «Κτιριοδομικός Κανονισμός και ειδικότερα τις διατάξεις του άρθρου 6 αυτού, σχετικά με τη δόμηση κοντά στα ρέματα», όπως ισχύει σήμερα.

6. Την υπ' αριθμ. 33/1998 εγκύκλιο του Υ.ΠΕ.ΧΩ.Δ.Ε. «Αστυνόμευση ρεμάτων και συντήρηση αντιπλ/κών έργων».

7. Τις διατάξεις του άρθρου 66 του Ν. 1622/1986 (περί Τοπικής Αυτοδιοίκησης, Περιφερειακής Ανάπτυξης και Δημοκρατικού Προγραμματισμού) όπως αντικαταστάθηκε με τις διατάξεις της παρ. 5 του άρθρου 33 του Ν. 1832/1989.

8. Το Ν. 3852/2010 «Νέα Αρχιτεκτονική της Διοίκησης και της Αποκεντρωμένης Διοίκησης - Πρόγραμμα Καλλικράτης» και ειδικότερα την παραγρ. 20 του άρθρου 280 του νόμου αυτού.

9. Το άρθρο 22 του Π.Δ. 136/27.12.2010 «Οργανισμός της Αποκεντρωμένης Διοίκησης Κρήτης».

10. Τη μελέτη για τον καθορισμό των προτεινόμενων οριογραμμών του τμήματος του υδατορέματος στη θέση κεντρικές εγκαταστάσεις της ΕΑΣ Πεζών Δήμου Αρχανών - Αστερουσίων που συντάχθηκε από τον Πολυδάκη, Αγρονόμο Τοπογράφο Μηχανικό, και η οποία ελέγχθηκε και θεωρήθηκε από τη Διεύθυνση Τεχνικών Έργων Περιφερειακής Ενότητας Ηρακλείου.

11. Την υπ' αριθμ. 37/2013 απόφαση του Δημοτικού Συμβουλίου του Δήμου Αρχανών - Αστερουσίων, με την οποία το Δημοτικό Συμβούλιο γνωμοδοτεί θετικά για τον καθορισμό των οριογραμμών του τμήματος του υδατορέματος στις κεντρικές εγκαταστάσεις της ΕΑΣ Πεζών.

12. Τα υπ' αριθμ. 22172/8389/3200/13-3-2013 και 40316/14952/24-4-2013 έγγραφα της Διεύθυνσης Τεχνικών Έργων Περιφερειακής Ενότητας Ηρακλείου, με το οποίο μας διαβιβάστηκε αρμοδίως η θεωρημένη μελέτη οριοθέτησης του υπόψη τμήματος του υδατορέματος με σκοπό την επικύρωση των οριογραμμών, αποφασίζουμε:

Την επικύρωση των οριογραμμών τμήματος του υδατορέματος υδατορέματος στις κεντρικές εγκαταστάσεις της ΕΑΣ Πεζών Δήμου Αρχανών - Αστερουσίων, Περιφερειακής ενότητας Ηρακλείου, όπως φαίνεται στα από Δεκέμβριο 2012 τοπογραφικά διαγράμματα οριοθέτησης του Αγρονόμου Τοπογράφου Μηχανικού Πολυδάκη Μανόλη, που συντάχθηκαν σύμφωνα με την υδραυλική μελέτη του ιδίου, και ελέχθησαν και θεωρήθηκαν από την Διεύθυνση Τεχνικών Έργων, Περιφερειακής Ενότητας Ηρακλείου. Οι οριογραμμές του παραπάνω υδατορέματος ορίζονται από την πολυγωνική γραμμή που περιγράφουν τα παρακάτω σημεία: Α1, Α2, ... Α25, Δ20, Δ19....Δ1, των οποίων οι συντεταγμένες (σύστημα συντεταγμένων είναι το ΕΓΣΑ 87) αναγράφονται στο υπόμνημα των διαγραμμάτων αυτών, σημειώνονται με

μπλε χρώμα και αποτυπώνονται επί του τοπογραφικού 1:500 που συνοδεύει τη μελέτη και αποτελεί αναπόσπαστο μέρος της απόφασης αυτής.

Σε περίπτωση διευθέτησης του υδατορέματος θα πρέπει να ληφθούν υπόψη οι παρεμβάσεις που αναφέρονται στην τεχνική έκθεση της μελέτης οριοθέτησης.

Η ισχύς της απόφασης αυτής αρχίζει από την δημοσίευσή της στην Εφημερίδα της Κυβερνήσεως.

Η απόφαση αυτή να δημοσιευθεί στην Εφημερίδα της Κυβερνήσεως μαζί με το τοπογραφικό διάγραμμα και τις συντεταγμένες των κορυφών του υδατορέματος που τη συνοδεύουν.

Ηράκλειο, 24 Μαΐου 2013

Ο Γενικός Γραμματέας
Αποκεντρωμένης Διοίκησης
ΓΕΩΡΓΙΟΣ ΔΕΙΚΤΑΚΗΣ

Ηράκλειο 23-1-2013
ο μηχανικός

ΒΗΧΟΥΔΗΣ ΚΩΝ/ΝΟΣ
ΠΟΛ. ΜΗΧΑΝΙΚΟΣ Τ.Ε.

ΗΛΕΓΧΘΗ

Ηράκλειο 12-3-2013
Ο ΠΡΟΪΣΤΑΜΕΝΟΣ ΔΟΜΩΝ ΠΕΡΙΒ/ΝΤΟΣ

ΑΝΝΑ ΡΟΒΙΘΗ
ΑΡΧΙΤ. ΜΗΧ. με Α' β

ΘΕΩΡΗΘΗΚΕ
Ηράκλειο 13-3-2013
Η Δ/ΝΤΡΙΑ
ΕΙΑ ΠΑΡΑΣΥΡΗ
ΠΟΛ. ΜΗΧΑΝΙΚΟΣ με Β' β.

ΕΛΛΗΝΙΚΗ ΔΗΜΟΚΡΑΤΙΑ ΠΕΡΙΦΕΡΕΙΑ ΚΡΗΤΗΣ

608700 608750

ΕΘΝΙΚΟ ΤΥΠΟΓΡΑΦΕΙΟ
Για τεχνικούς λόγους στο σχεδιάγραμμα, έγινε σμίκρυνση, κατά ποσοστό 39%

ΜΕΛΕΤΗ	ΟΡΙΟΘΕΤΗΣΗ ΠΕΔΙΝΗΣ ΚΟΙΤΗΣ ΤΜΗΜΑΤΟΣ ΡΕΜΜΑΤΟΣ
ΘΕΣΗ	ΚΕΝΤΡΙΚΕΣ ΕΓΚΑΤΑΣΤΑΣΕΙΣ Ε.Α.Σ. ΠΕΖΩΝ ΗΡΑΚΛΕΙΟΥ ΚΡΗΤΗΣ ΣΤΟ ΔΗΜΟ ΑΡΧΑΝΩΝ - ΑΣΤΕΡΟΥΣΙΩΝ
ΕΡΓΟΔΟΤΗΣ	ΕΝΩΣΗ ΑΓΡΟΤΙΚΩΝ ΣΥΝΕΤΑΙΡΙΣΜΩΝ ΠΕΖΩΝ ΗΡΑΚΛΕΙΟΥ ΚΡΗΤΗΣ
ΣΧΕΔΙΟ	ΤΟΠΟΓΡΑΦΙΚΟ ΔΙΑΓΡΑΜΜΑ
ΚΛΙΜΑΚΑ	1: 500
ΙΣΟΔΙΑΣΤΑΣΗ	0.50m
ΑΡΙΘΜΟΣ ΣΧΕΔΙΟΥ	2
ΑΡΙΘΜΟΣ ΜΕΛΕΤΗΣ	

ΓΡΑΦΕΙΟ ΜΕΛΕΤΩΝ
ΜΑΝΟΛΗ Π. ΠΟΛΥΔΑΚΗ
ΒΛΑΣΤΩΝ 6, ΗΡΑΚΛΕΙΟ 71202, τηλ.2810.346.091

ΜΑΝΩΛΗΣ Π. ΠΟΛΥΔΑΚΗΣ
ΔΙΠΛΩΜ. ΑΓΡΟΝ. - ΤΟΠΟΓΡΑΦΟΣ ΜΗΧΑΝΙΚΟΣ
ΜΕΛΟΣ Τ.Ε.Ε. ΑΡΙΘΜΟΣ ΜΗΤΡΩΟΥ 16757
ΒΛΑΣΤΩΝ 6, ΗΡΑΚΛΕΙΟ ΚΡΗΤΗΣ 712 02
ΤΗΛ. 2810 346.091 – FAX 2810 253.170
Α.Φ.Μ. 015948092 Α' ΔΟΥ ΗΡΑΚΛΕΙΟΥ

ΗΡΑΚΛΕΙΟ, ΔΕΚΕΜΒΡΙΟΣ 2012

ΑΠΟΣΠΑΣΜΑ ΧΑΡΤΗ ΚΛ 1:50.000 Φ.Χ. ΗΡΑΚΛΕΙΟΝ & ΕΠΑΝΩ ΑΡΧΑΝΑΙ





Ο χάρτης ανήκει στη Γεωγραφική Υπηρεσία Στρατού

3896700

3896650


3896600

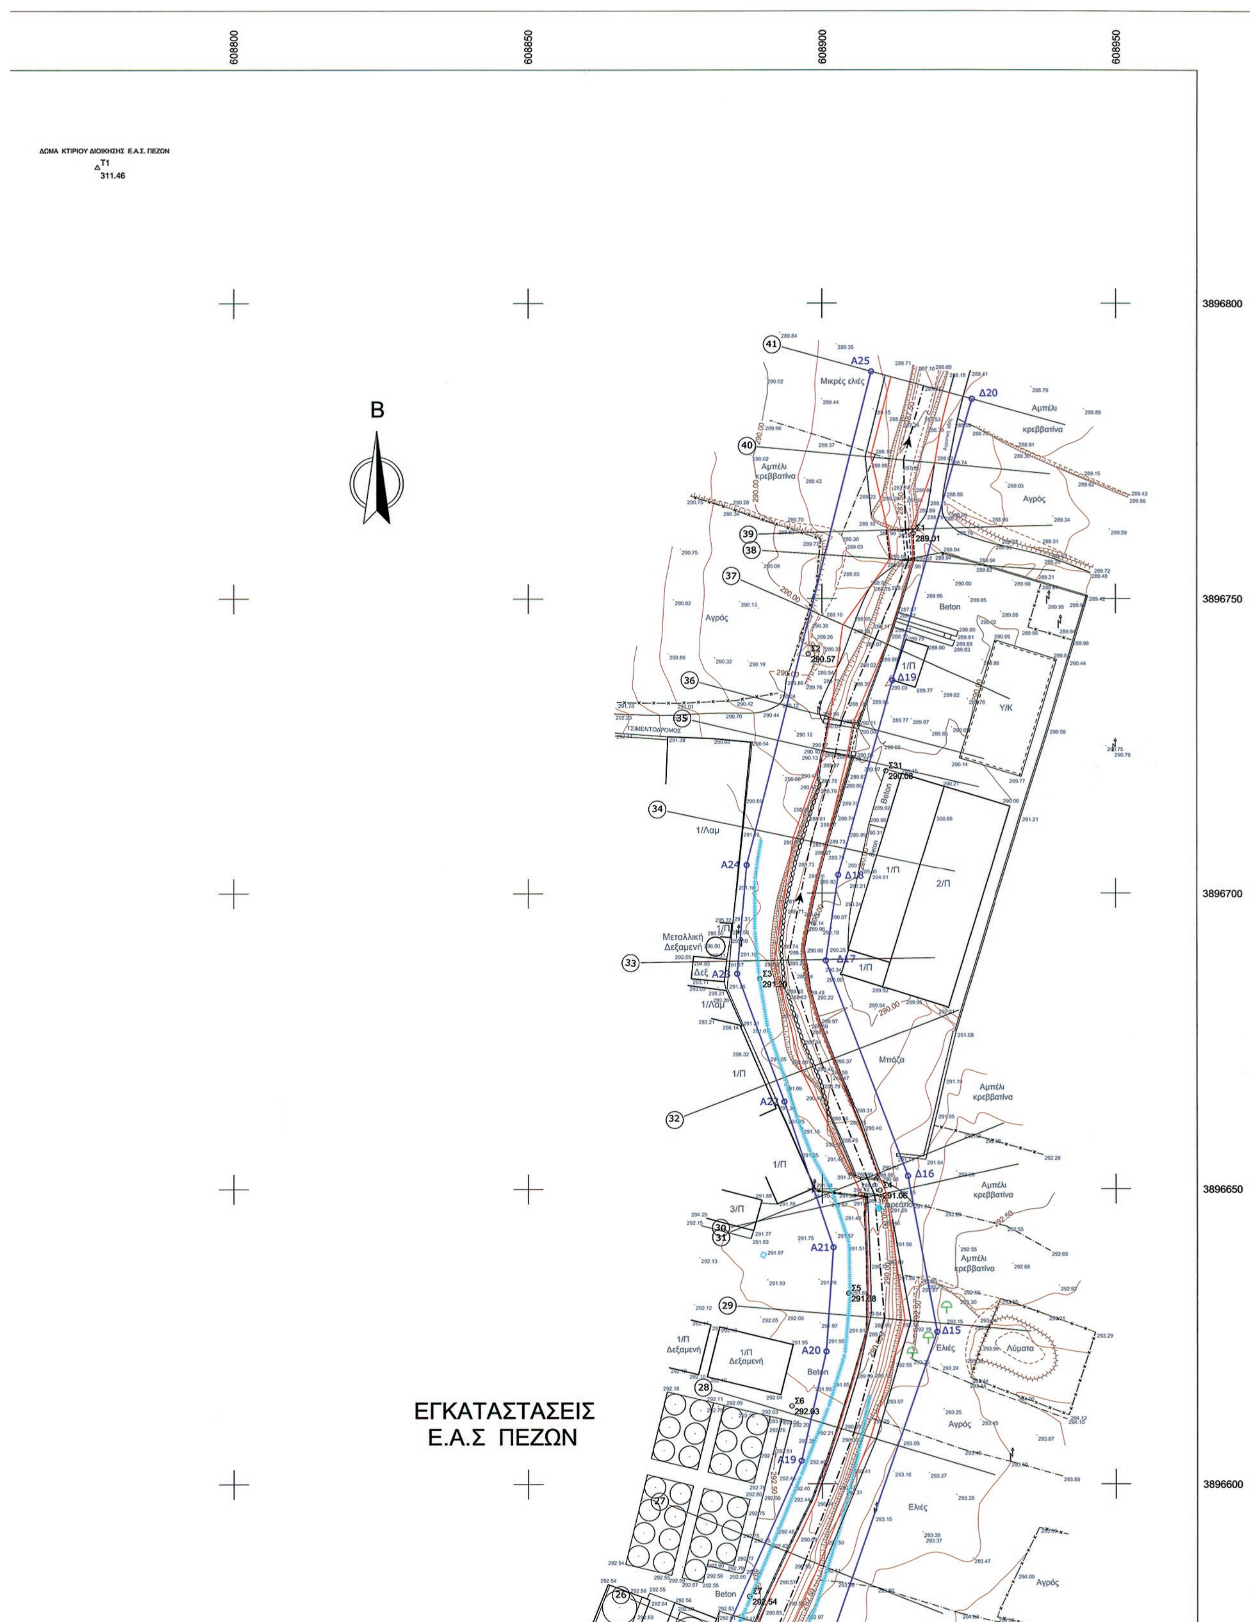
608800
608850
608900
608950
3896800
3896750
3896700
3896650
3896600
ΔΩΜΑ ΚΤΙΡΙΟΥ ΔΙΟΙΚΗΣΗΣ Ε.Α.Σ. ΠΕΖΩΝ
Τ1
311.46
Β
Μικρές ελιές
Αμπέλι κρεββατίνα
Αγρός
Beton
Υ/Κ
ΤΣΙΜΕΝΤΟΔΡΟΜΟΣ
1/Λαμ
Μεταλλική Δεξαμενή
Μπάζα
Ελιές
Λύματα
1/Π Δεξαμενή
ΕΓΚΑΤΑΣΤΑΣΕΙΣ
Ε.Α.Σ ΠΕΖΩΝ

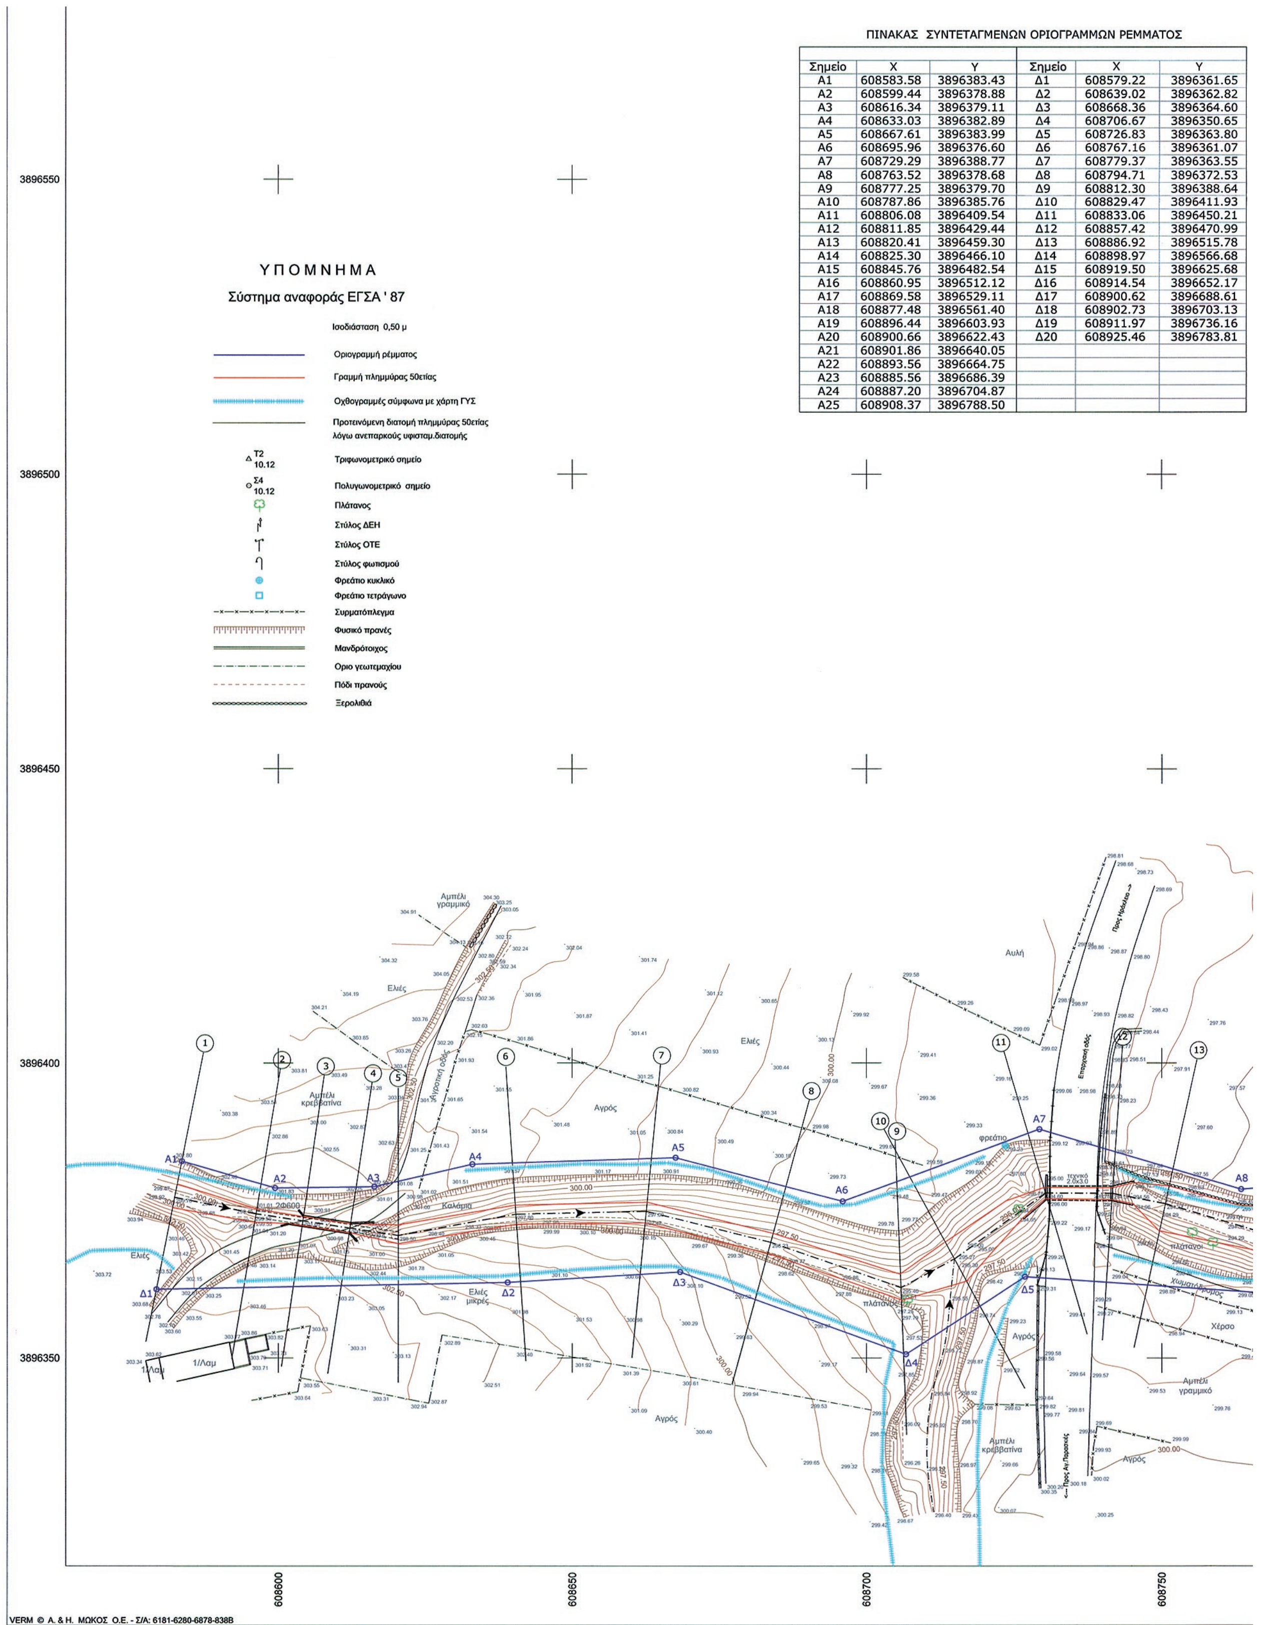

ΠΙΝΑΚΑΣ ΣΥΝΤΕΤΑΓΜΕΝΩΝ ΟΡΙΟΓΡΑΜΜΩΝ ΡΕΜΜΑΤΟΣ

Σημείο	X	Y	Σημείο	X	Y
A1	608583.58	3896383.43	Δ1	608579.22	3896361.65
A2	608599.44	3896378.88	Δ2	608639.02	3896362.82
A3	608616.34	3896379.11	Δ3	608668.36	3896364.60
A4	608633.03	3896382.89	Δ4	608706.67	3896350.65
A5	608667.61	3896383.99	Δ5	608726.83	3896363.80
A6	608695.96	3896376.60	Δ6	608767.16	3896361.07
A7	608729.29	3896388.77	Δ7	608779.37	3896363.55
A8	608763.52	3896378.68	Δ8	608794.71	3896372.53
A9	608777.25	3896379.70	Δ9	608812.30	3896388.64
A10	608787.86	3896385.76	Δ10	608829.47	3896411.93
A11	608806.08	3896409.54	Δ11	608833.06	3896450.21
A12	608811.85	3896429.44	Δ12	608857.42	3896470.99
A13	608820.41	3896459.30	Δ13	608886.92	3896515.78
A14	608825.30	3896466.10	Δ14	608898.97	3896566.68
A15	608845.76	3896482.54	Δ15	608919.50	3896625.68
A16	608860.95	3896512.12	Δ16	608914.54	3896652.17
A17	608869.58	3896529.11	Δ17	608900.62	3896688.61
A18	608877.48	3896561.40	Δ18	608902.73	3896703.13
A19	608896.44	3896603.93	Δ19	608911.97	3896736.16
A20	608900.66	3896622.43	Δ20	608925.46	3896783.81
A21	608901.86	3896640.05			
A22	608893.56	3896664.75			
A23	608885.56	3896686.39			
A24	608887.20	3896704.87			
A25	608908.37	3896788.50			

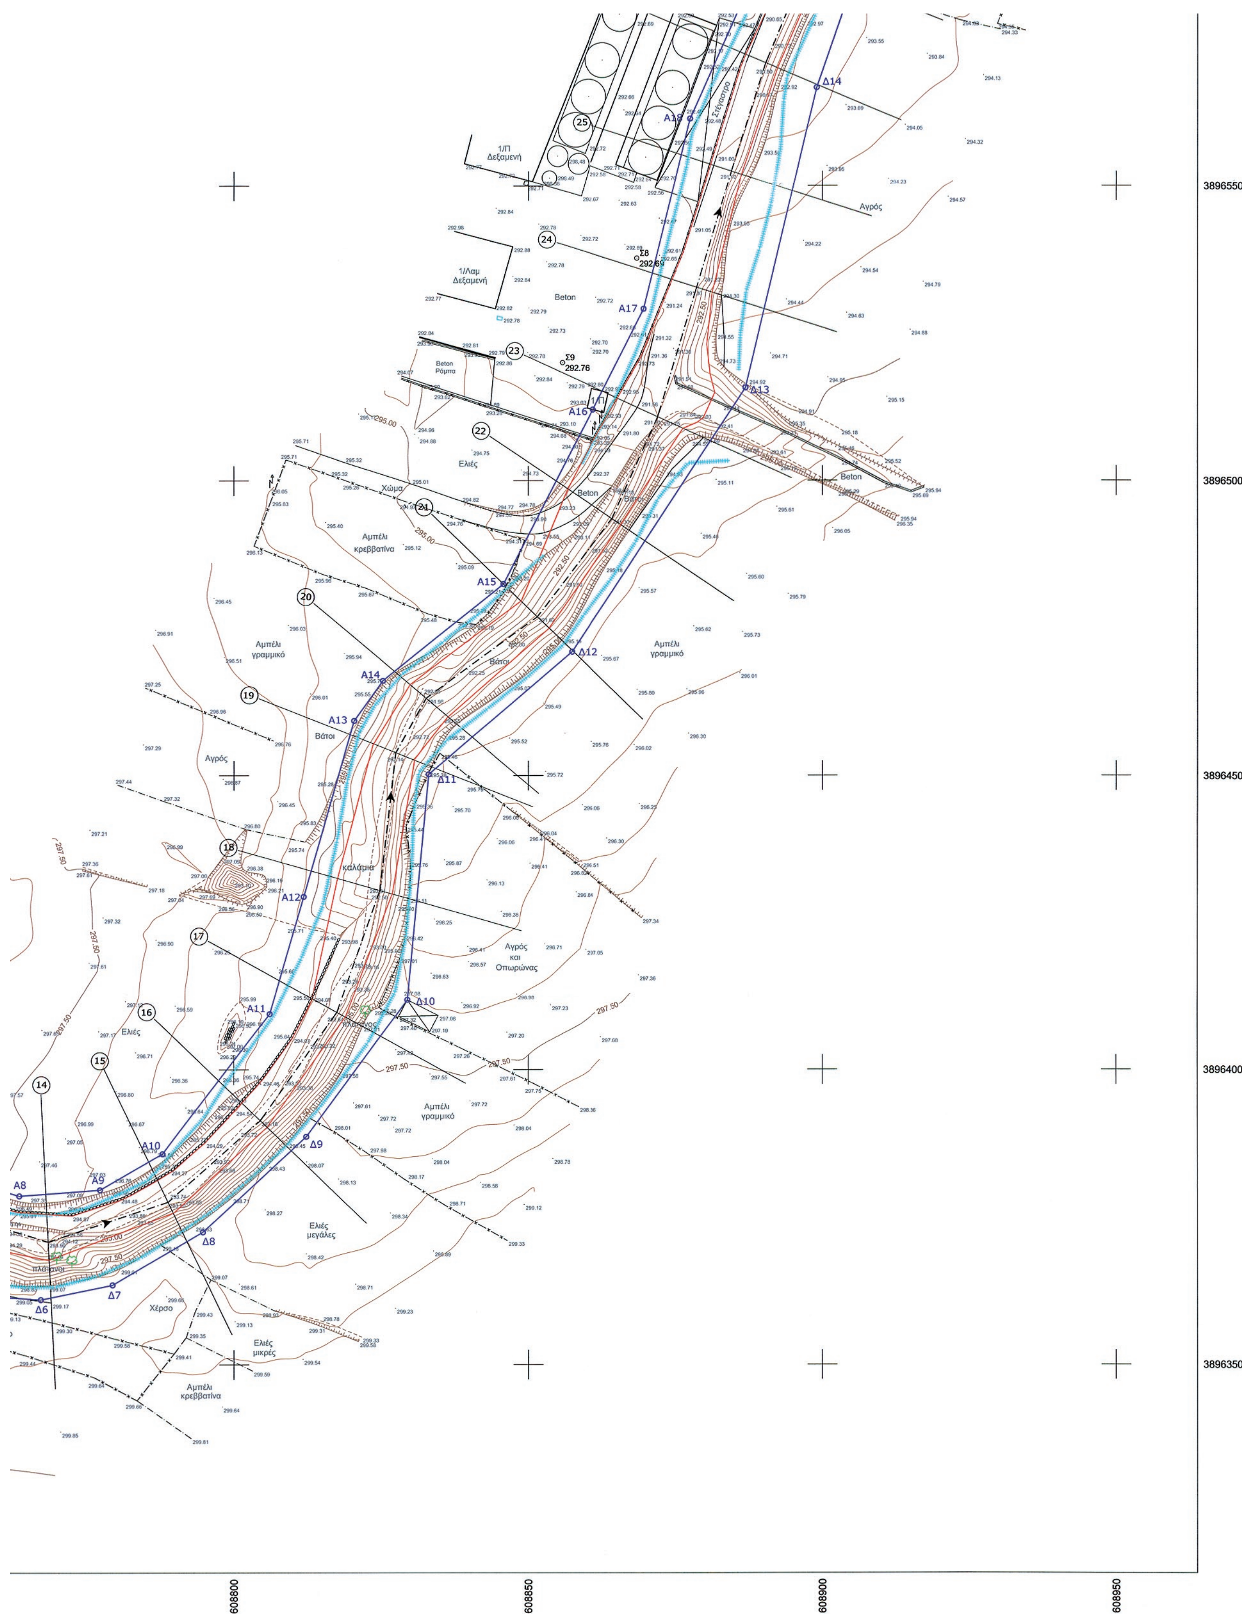

1/Π Δεξαμενή
1/Λαμ Δεξαμενή
Beton
Beton Ρόμπα
Ελιές
Χώμα
Αμπέλι κρεββατίνα
Αμπέλι γραμμικό
Βάτοι
Αγρός
Αγρός και Οπωρώνας
Ελιές μεγάλες
Ελιές μικρές
Χέρσο
Α8
Α9
Α10
Α11
Α12
Α13
Α14
Α15
Α16
Α17
Α18
Δ6
Δ7
Δ8
Δ9
Δ10
Δ11
Δ12
Δ13
Δ14
Σ8
292.69
Σ9
292.76
3896550
3896500
3896450
3896400
3896350
608800
608850
608900
608950

Αριθμ. απόφ. 1231 (2)

Κήρυξη ως αναδασωτέας, έκτασης εμβαδού Ε=157,18395 στρ. στη θέση «Καρύκια», Τ.Κ. Ρειχέας, Δ.Ε. Ζάρακα, Δήμου Μονεμβασίας, Περιφερειακής Ενότητας Λακωνίας.

Ο ΓΕΝΙΚΟΣ ΓΡΑΜΜΑΤΕΑΣ
ΑΠΟΚΕΝΤΡΩΜΕΝΗΣ ΔΙΟΙΚΗΣΗΣ ΠΕΛΟΠΟΝΝΗΣΟΥ,
ΔΥΤΙΚΗΣ ΕΛΛΑΔΑΣ ΚΑΙ ΙΟΝΙΟΥ

Έχοντας υπόψη:

1. Τις διατάξεις των άρθρων 24 παρ. 1 και 117 παρ. 3 του Συντάγματος.

2. Τις διατάξεις των άρθρων 34 παρ. 4, 38 παρ. 1 και 41§ 3 του Ν. 998/79 (ΦΕΚ 289Α/1979) «Περί προστασίας των δασών και των δασικών εν γένει εκτάσεων της Χώρας».

3. Τις διατάξεις του άρθρου 1 § 15 του Ν. 3208/2003 (ΦΕΚ 303Α/2003) «Προστασία των δασικών οικοσυστημάτων, κατάρτιση δασολογίου, ρύθμιση εμπραγμάτων δικαιωμάτων επί δασών και δασικών εν γένει εκτάσεων και άλλες διατάξεις».

4. Τις υπ' αριθμ. 160417/1180/8.7.80 και 182447/3049/24.9.80 εγκύκλιες διαταγές του Υπουργείου Γεωργίας, που αναφέρονται στο εν λόγω θέμα.

5. Τις διατάξεις του Ν. 3852/2010 (ΦΕΚ 87Α/2010) «Νέα Αρχιτεκτονική της Αυτοδιοίκησης και της Αποκεντρωμένης Διοίκησης-Πρόγραμμα Καλλικράτης».

6. Το Π.Δ. 139/2010 (ΦΕΚ 232Α/2010) «Οργανισμός της Αποκεντρωμένης Διοίκησης Πελοποννήσου, Δυτικής Ελλάδας και Ιονίου».

7. Την πράξη 40/29-12-2010 του Υπουργικού Συμβουλίου (ΦΕΚ 247Α/2010) «Διαπίστωση της παύσης εκ του Νόμου των Γενικών Γραμματέων των Περιφερειών και διορισμός Γενικών Γραμματέων στις Αποκεντρωμένες Διοικήσεις του Κράτους».

8. Το υπ' αριθμ. 221525/4195/21-9-2011 έγγραφο του ΥΠΕΚΑ.

9. Την υπ' αριθμ. 827/23-4-2013 πρόταση του Δασαρχείου Μολάων, για κήρυξη της ανωτέρω έκτασης ως αναδασωτέας λόγω πυρκαγιάς, αποφασίζουμε:

Κηρύσσουμε ως αναδασωτέα με σκοπό την αποκατάσταση με φυσική αναγέννηση, της προϋπάρχουσας δασικής βλάστησης, η οποία καλυπτόταν από θάμνους αείφυλλων πλατύφυλλων (πουρνάρι, σχίνο, κουμαριά) σε ποσοστό 30%, που καταστράφηκε από πυρκαγιά, της κατηγορίας της παραγράφου 2 του άρθρου 3 του Ν.998/79 «Περί προστασίας δασών και των δασικών εν γένει εκτάσεων της χώρας», όπως αυτή αναριθμήθηκε και ισχύει σύμφωνα με την παράγραφο 1, του άρθρου 9, του Ν. 3818/10, (ΦΕΚ-17 Α/16-2-2010), δημόσια δασική έκταση εμβαδού Ε=157,18395 στρ. στη θέση «Καρύκια», Τ.Κ. Ρειχέας, Δ.Ε. Ζάρακα, Δήμου Μονεμβασίας, Περιφερειακής Ενότητας Λακωνίας.

Η έκταση αυτή υπό στοιχεία (1, 2, 3, ..., 23, 24, 1) εμβαδού 157,18395 στρ. έχει κορυφές εξαρτημένες στο σύστημα απόλυτων συντεταγμένων ΕΓΣΑ_87, όπως φαίνεται στο συνημμένο και θεωρημένο με ημερομηνία 22-4-2013 από τον Δασάρχη Μολάων, τοπογραφικό διάγραμμα, κλίμακας 1: 3000 το οποίο συνέταξε στις 22-4-2013 ο Δασολόγος του Δασαρχείου Μολάων Καραγιαννάκος Γεώργιος, απεικονίζεται σε απόσπασμα χάρτη εκδόσεως Γ.Υ.Σ. κλίμακας 1:5000 (Φ.Χ 7368_3), με όρια:

Βόρεια: Με δημόσια δασική έκταση.

Νότια: Με δημόσια δασική έκταση.

Ανατολικά: Με δημόσια δασική έκταση και αγροτικές εκτάσεις.

Δυτικά: Με δημόσια δασική έκταση και αγροτικές εκτάσεις.

Κατά της ανωτέρω απόφασης, υπάρχει η δυνατότητα άσκησης αίτησης ακύρωσης, ενώπιον του (οικείου) τριμελούς Διοικητικού Εφετείου, εντός εξήντα (60) ημερών από την επομένη της δημοσιεύσεως ή της κοινοποιήσεώς της.

Η απόφαση αυτή να δημοσιευθεί στην Εφημερίδα της Κυβερνήσεως.

Πάτρα, 23 Μαΐου 2013


Ο Γενικός Γραμματέας
Αποκεντρωμένης Διοίκησης
ΕΜΜΑΝΟΥΗΛ Α. ΑΓΓΕΛΑΚΑΣ


ΤΟΠΟΓΡΑΦΙΚΟ ΔΙΑΓΡΑΜΜΑ ΚΑΕΙΣΑΣ ΔΗΜΟΣΙΑΣ ΔΑΣΙΚΗΣ ΕΚΤΑΣΗΣ
ΘΕΣΗ "ΚΑΡΙΚΙΑ" Τ.Κ ΡΕΙΧΕΑΣ ΔΗΜΟΥ ΜΟΝΕΜΒΑΣΙΑΣ
ΕΜΒΑΔΟΝ = 157.183,95 μ2
ΚΛΙΜΑΚΑ 1:3000

ΤΑ ΣΤΟΙΧΕΙΑ ΕΔΑΦΟΥΣ ΛΗΦΘΗΣΑΝ ΜΕ GPS ΧΕΙΡΟΣ ΤΥΠΟΥ THALES NAVIGATOR ΑΠΟ ΤΟ ΔΑΣΟΦΥΛΑΚΑ ΜΠΑΤΣΑΚΗ ΠΑΝΑΓΙΩΤΗ

ΕΜΒΑΔΟΝ 157.183,95 Μ2

1 X= 413317.4 Y=4080941.8
2 X= 413280.0 Y=4080997.9
3 X= 413364.2 Y=4081110.8
4 X= 413216.7 Y=4081269.1
5 X= 413091.1 Y=4081283.5
6 X= 413013.2 Y=4081235.6
7 X= 413087.5 Y=4081144.9
8 X= 413042.0 Y=4081025.4
9 X= 413109.0 Y=4081033.3
10 X= 413147.0 Y=4080989.0
11 X= 413077.5 Y=4080908.9
12 X= 413144.0 Y=4080844.6
13 X= 413220.8 Y=4080891.2
14 X= 413257.1 Y=4080889.2
15 X= 413266.6 Y=4080845.1
16 X= 413241.8 Y=4080795.7
17 X= 413248.3 Y=4080704.0
18 X= 413401.2 Y=4080614.2
19 X= 413504.5 Y=4080637.0
20 X= 413516.3 Y=4080726.3
21 X= 413455.9 Y=4080832.3
22 X= 413461.9 Y=4080866.4
23 X= 413443.5 Y=4080932.7
24 X= 413418.1 Y=4080982.4

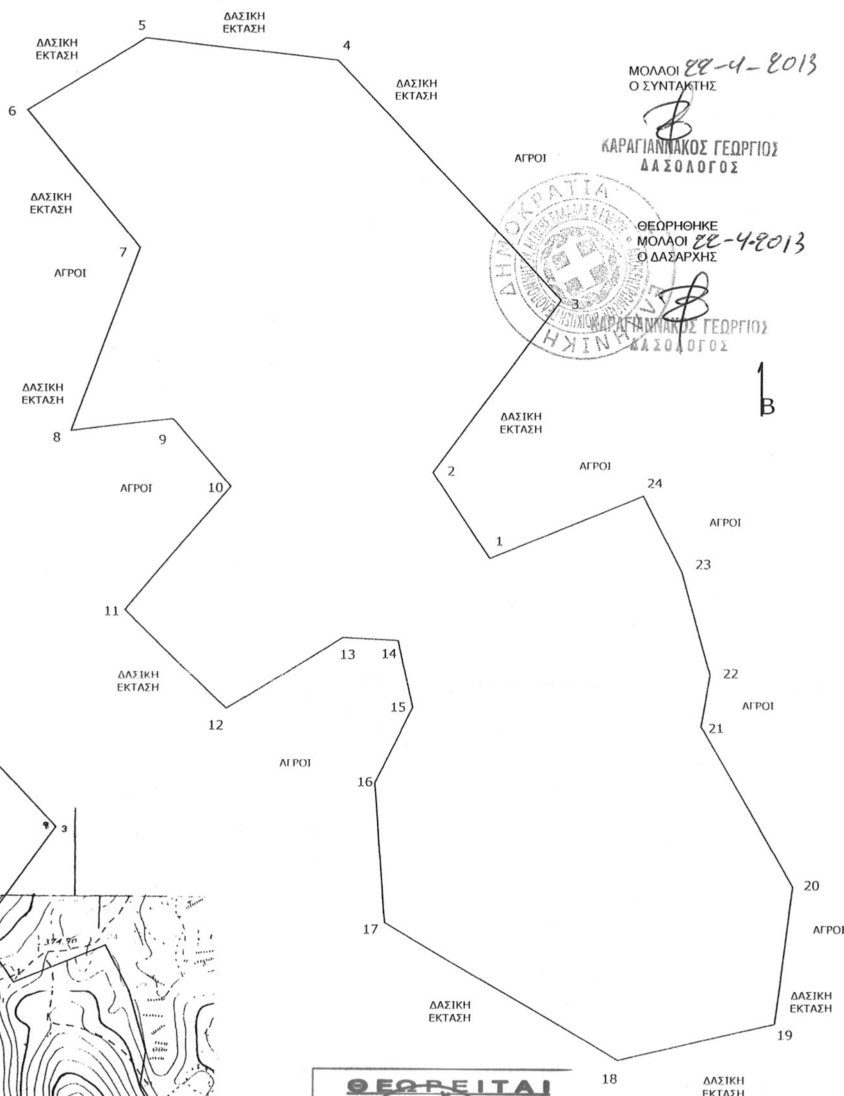

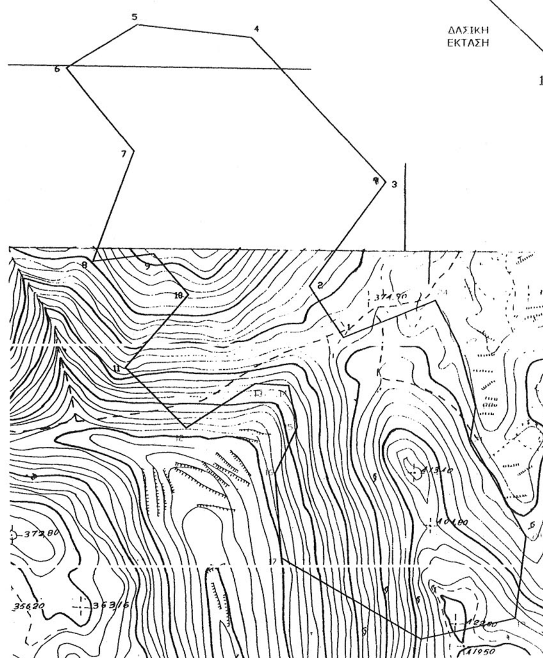

απόσπασμα χάρτη ΓΥΣ 1:5000 7368-3



Ανήκει στην απόφασή μας
Αριθμ. 1231/2013



ΠΑΤΡΑ 23-5-2013
Ο ΓΕΝΙΚΟΣ ΓΡΑΜΜΑΤΕΑΣ
ΕΜΜΑΝΟΥΗΛ Α. ΑΓΓΕΛΑΚΑΣ

ΕΘΝΙΚΟ ΤΥΠΟΓΡΑΦΕΙΟ
Για τεχνικούς λόγους στο σχεδιάγραμμα, έγινε σμίκρυνση, κατά ποσοστό 60%



ΑΠΟ ΤΟ ΕΘΝΙΚΟ ΤΥΠΟΓΡΑΦΕΙΟ
ΚΑΠΟΔΙΣΤΡΙΟΥ 34 * ΑΘΗΝΑ 104 32 * ΤΗΛ. 210 52 79 000 * FAX 210 52 21 004